



Commune de LA SOUCHE


SCHEMA GENERAL D'ASSAINISSEMENT

APTITUDE DES SOLS A L'ASSAINISSEMENT AUTONOME

INDICE	DATE	MODIFICATIONS
a	août 2004	Extension du périmètre d'étude aux quartiers de Charraül et de la Croze

DATE	DESSINE PAR	ECHELLE	AFFAIRE N°
Août 2004	N.V.		03.010

RHONE CEVENNES INGENIERIE

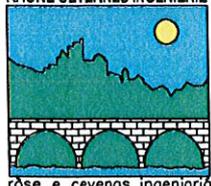

Agence Ardèche :
2, rue Hoche
07200 AUBENAS
Tél: 04-75-89-97-50
Fax: 04-75-89-97-59


PLAN N°2.a

Légende


Aptitude des sols à l'assainissement autonome par tranchées d'infiltration :




Favorable

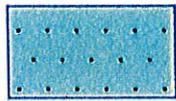

Moyennement favorable

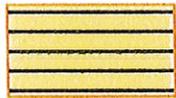

Peu favorable

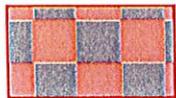


Défavorable



Etude à la parcelle (manque d'informations sur la nature des sols)




Limite de la crue décennale du Lignon

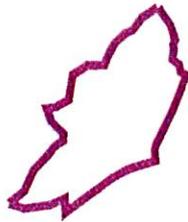

Périmètre d'étude



Source ou forage utilisé comme ressource AEP privée

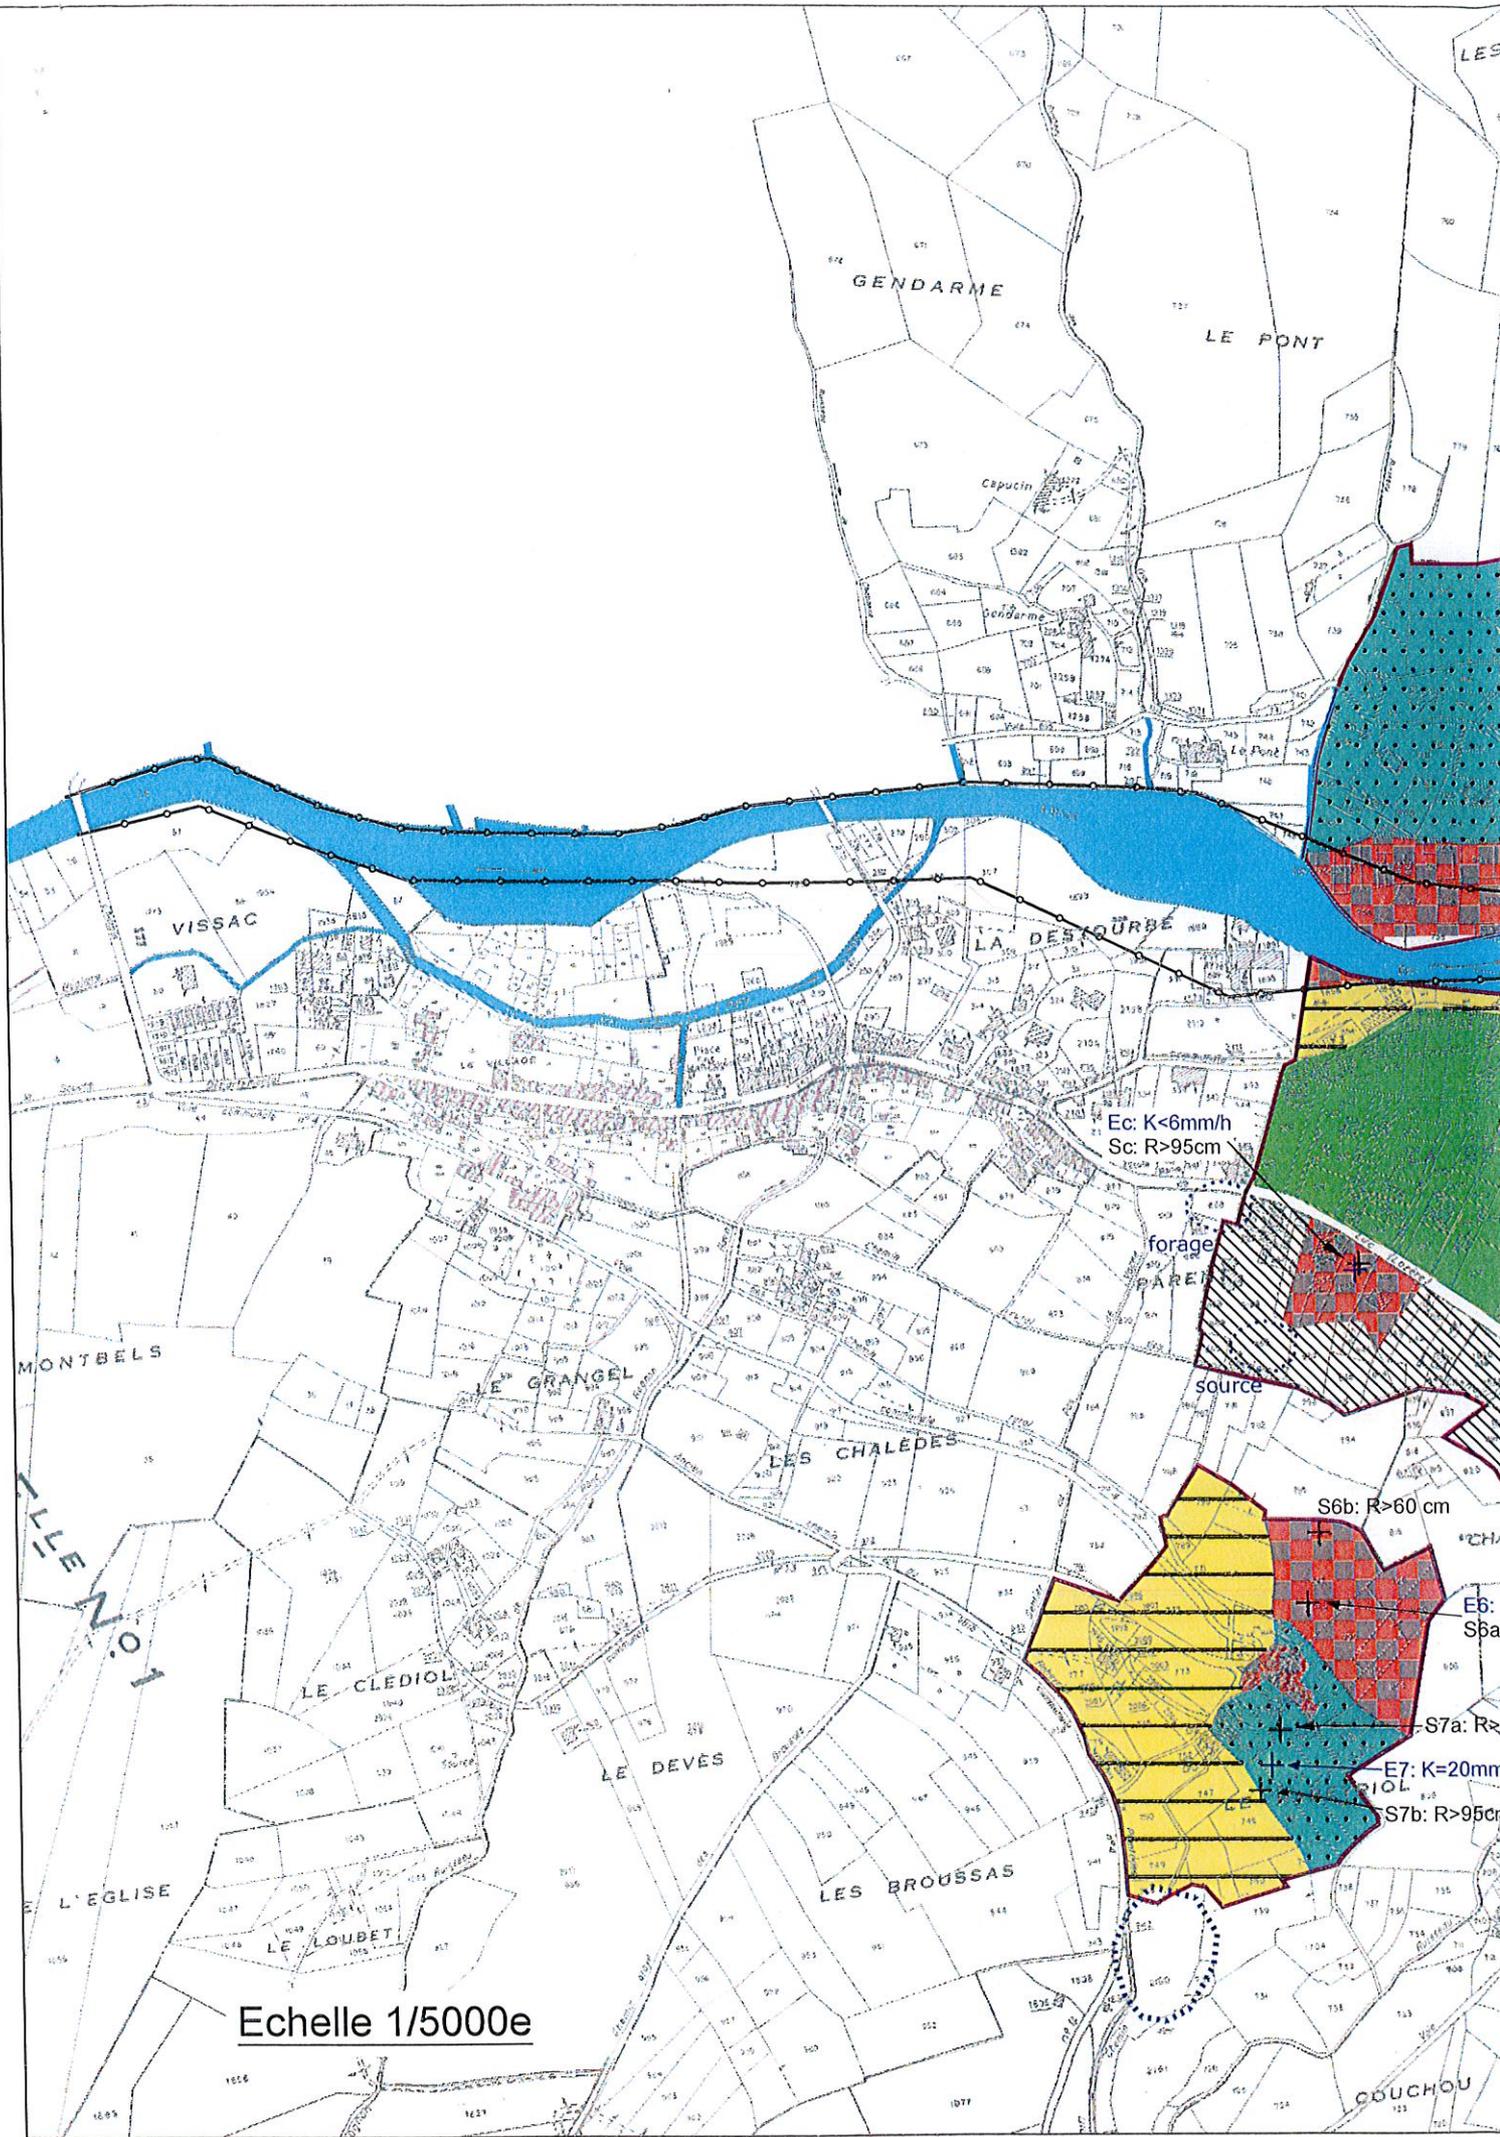

Echelle 1/5000e

Ec: K<6mm/h
Sc: R>95cm


S6b: R>60 cm

E7: K=20mm
Sc: R>95cm

E6: Spa


S7a: R>

Couchou

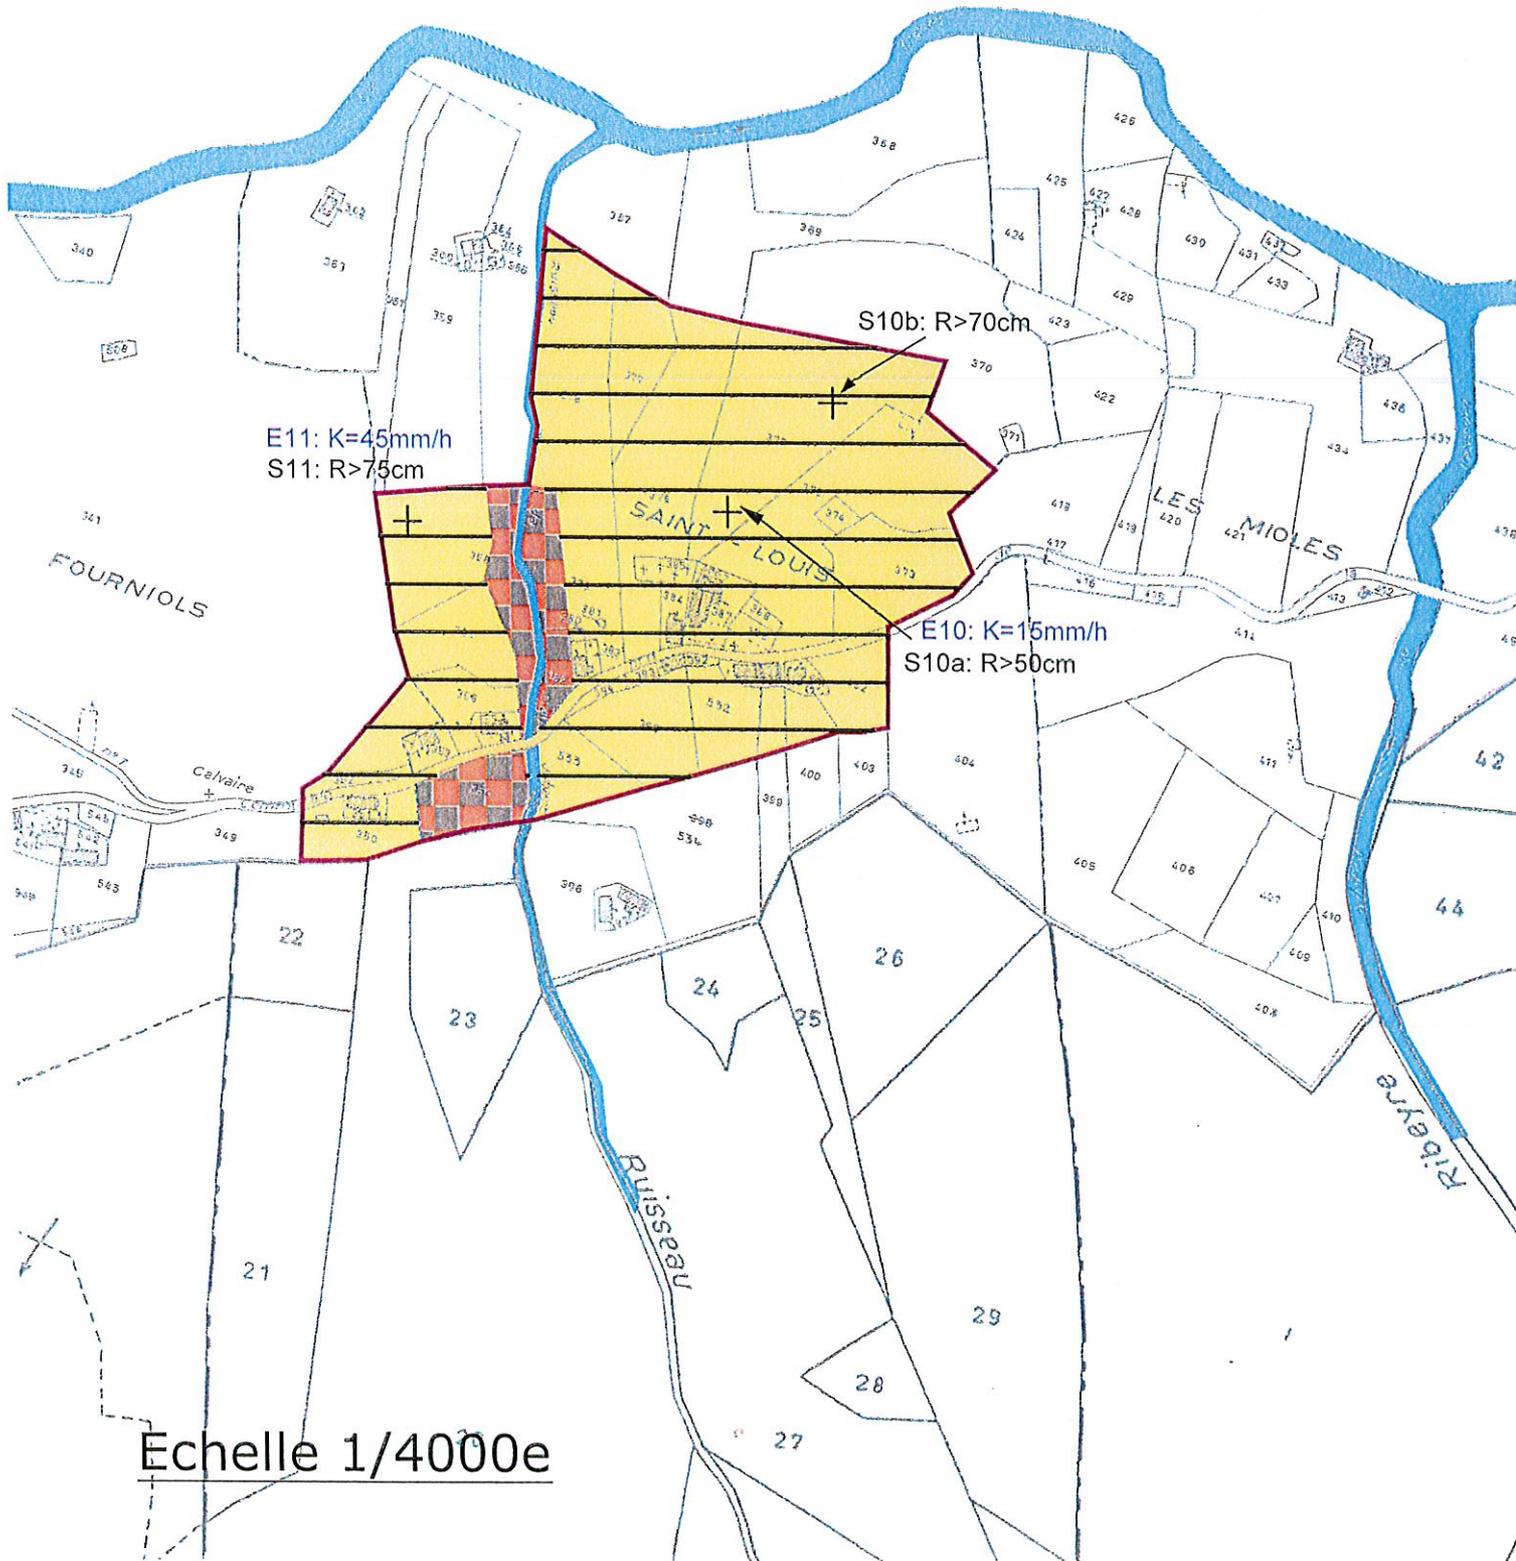



E1: K=17mm/h
S1: R>75cm

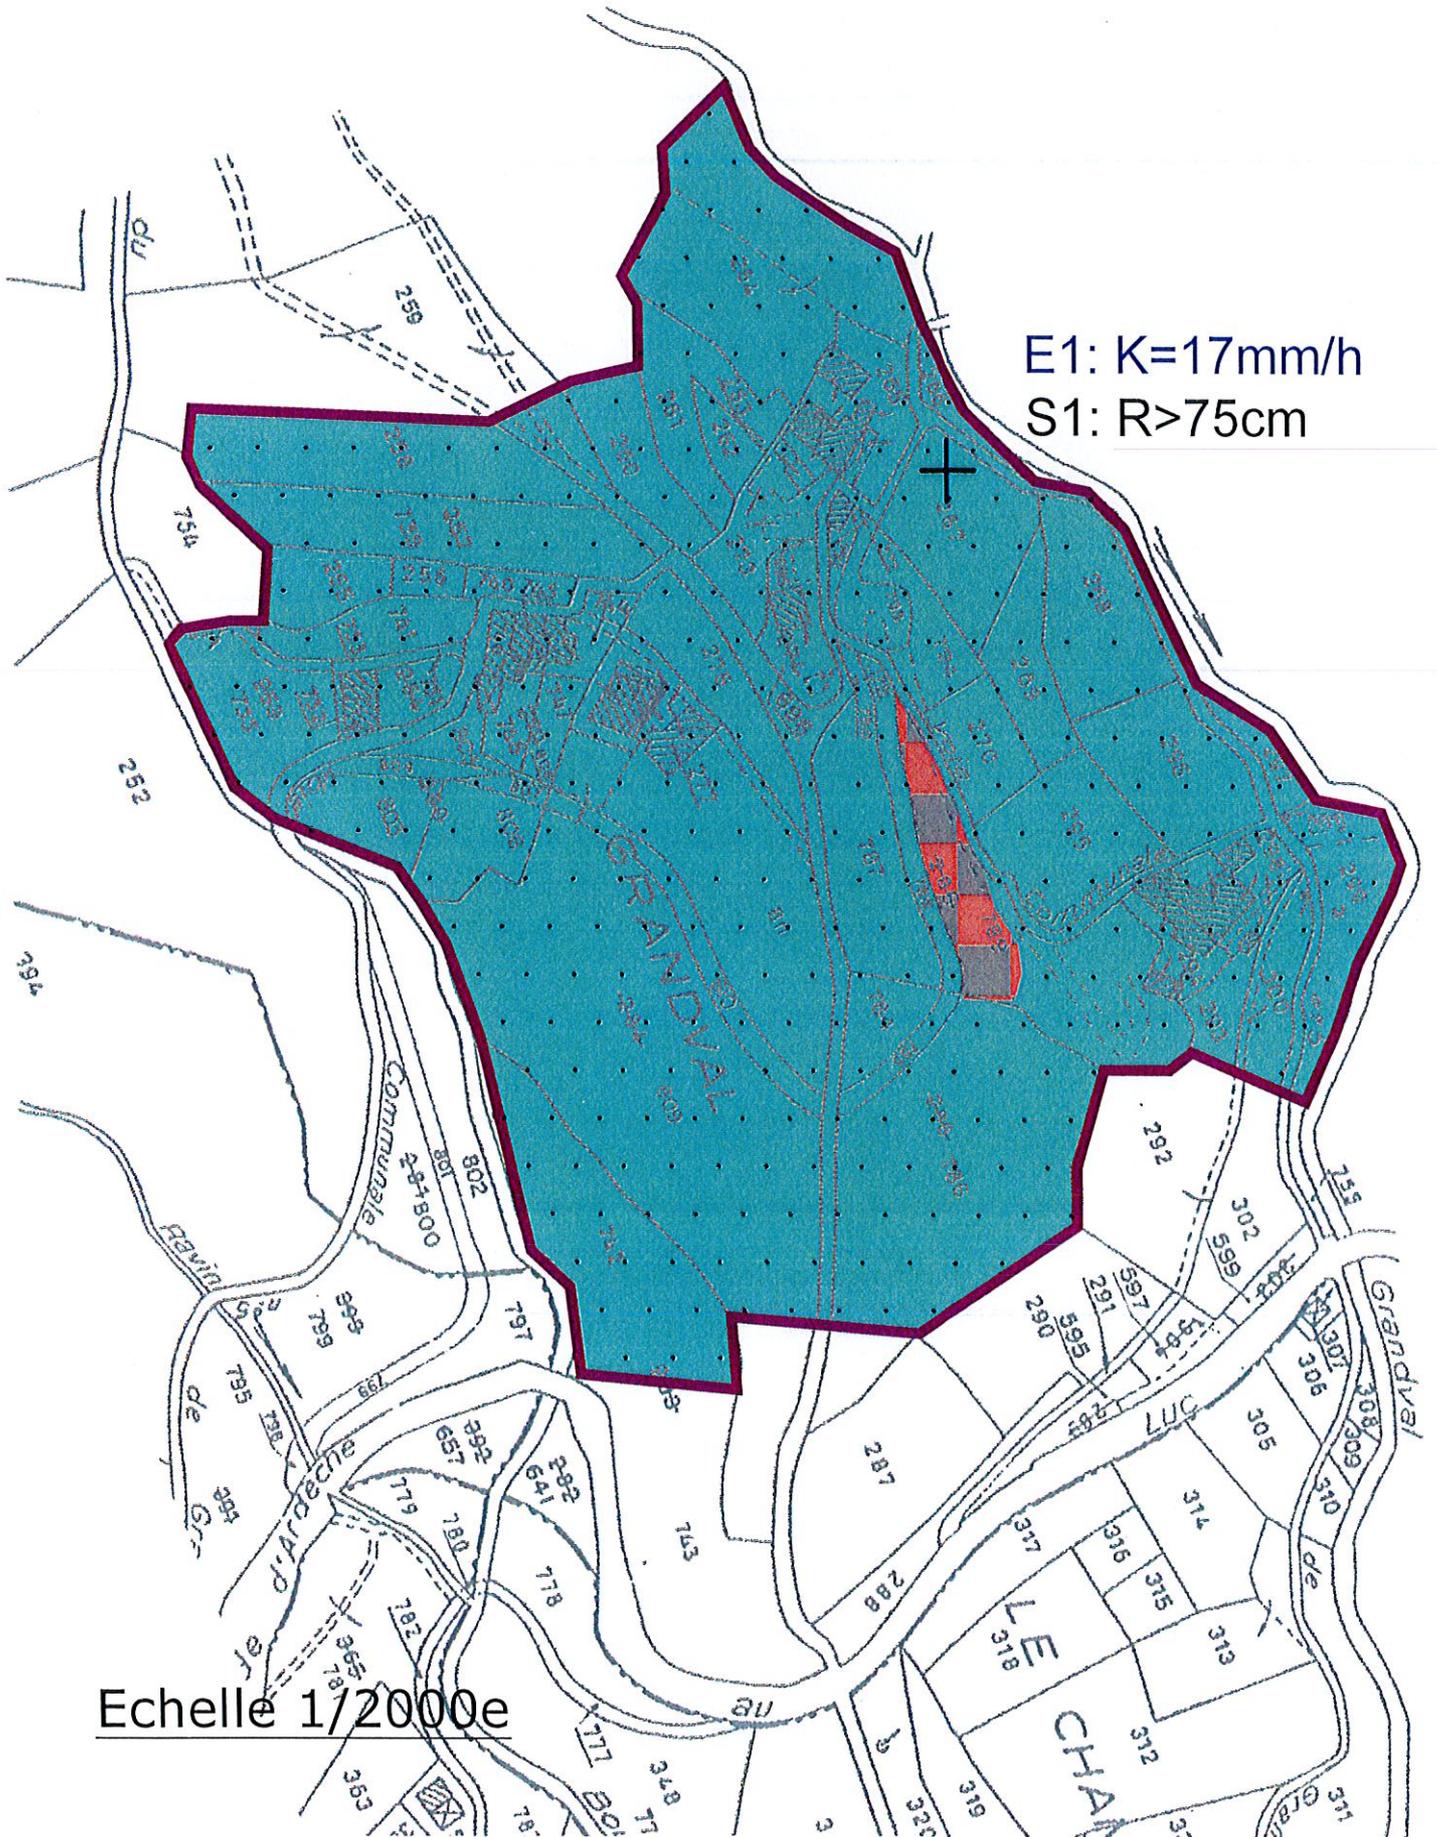

Echelle 1/2000e